


Andels-Byggeforeningen - "Helsingørn"  
Matr. Nr. 4 af Helsingør Købstads Markjorden.


Dobbeltmus.

E.

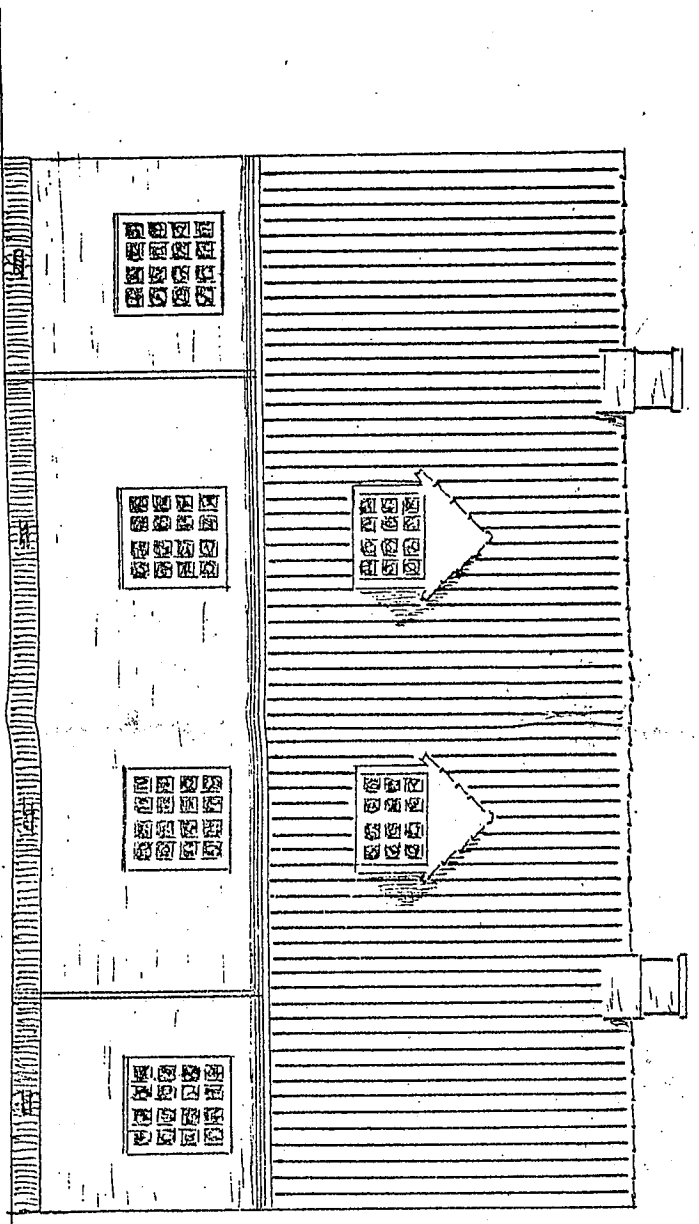


Mod Vegen.


Gavl.

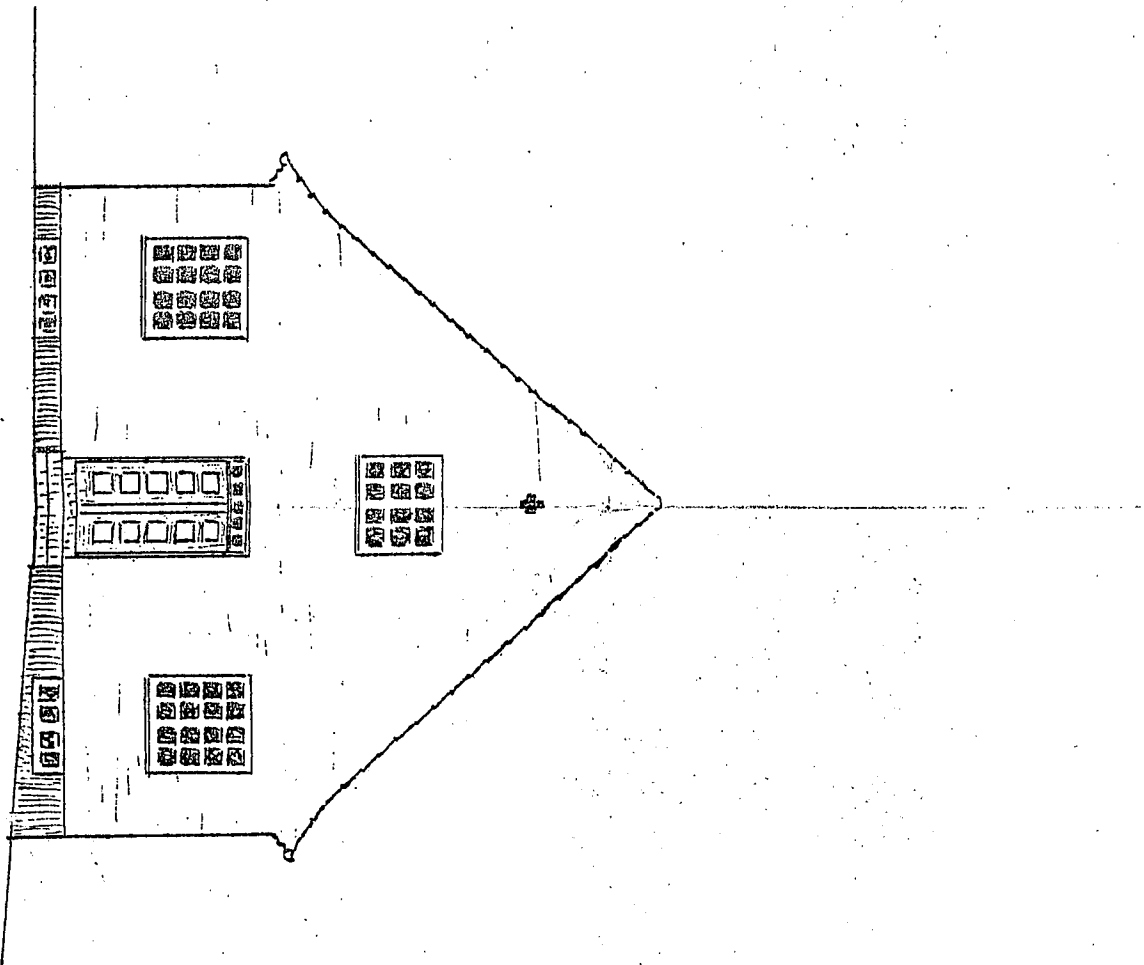


Mod. 1

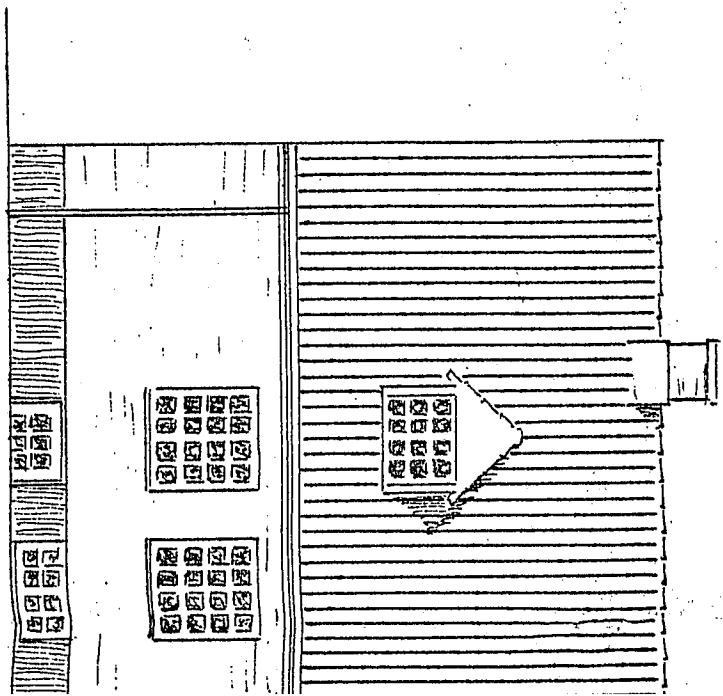


Mod Haven.

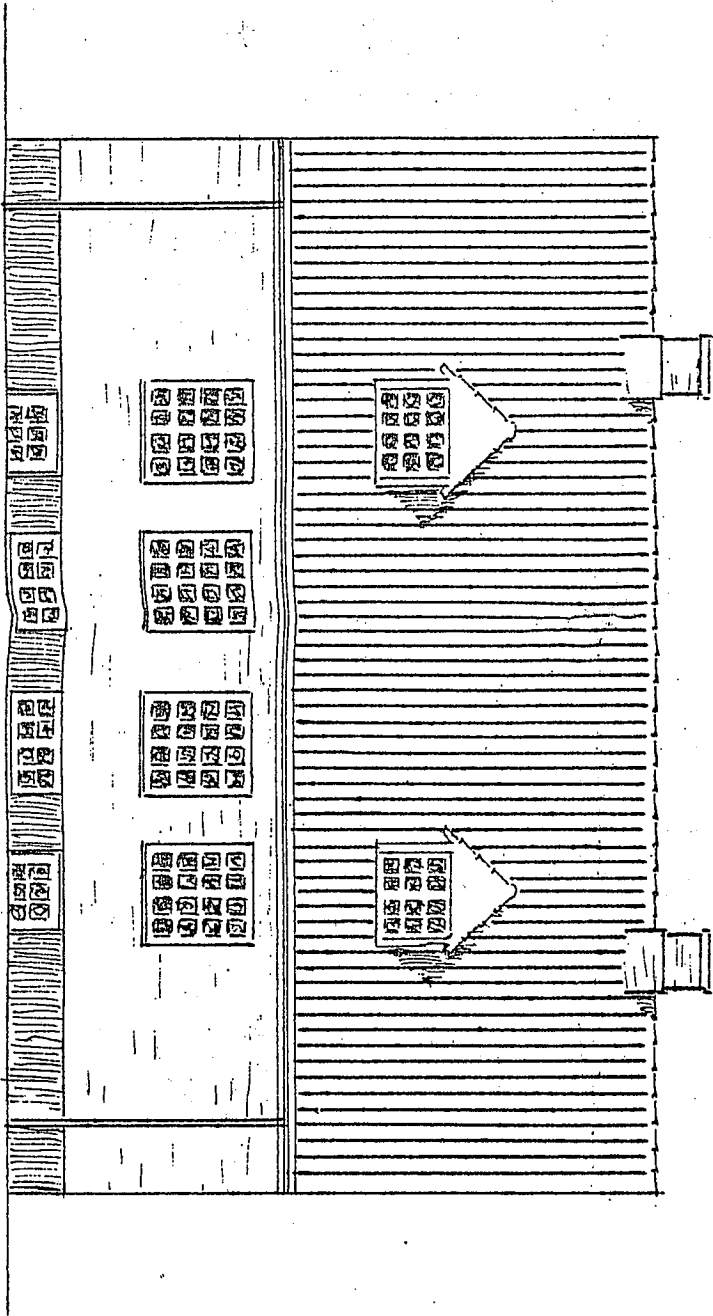


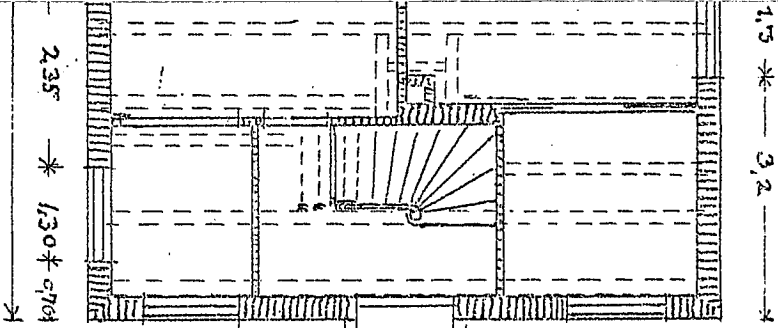


0.70 \*  
1.30 \*  
1.57 \*  
1.30 \*  
0.90 \*

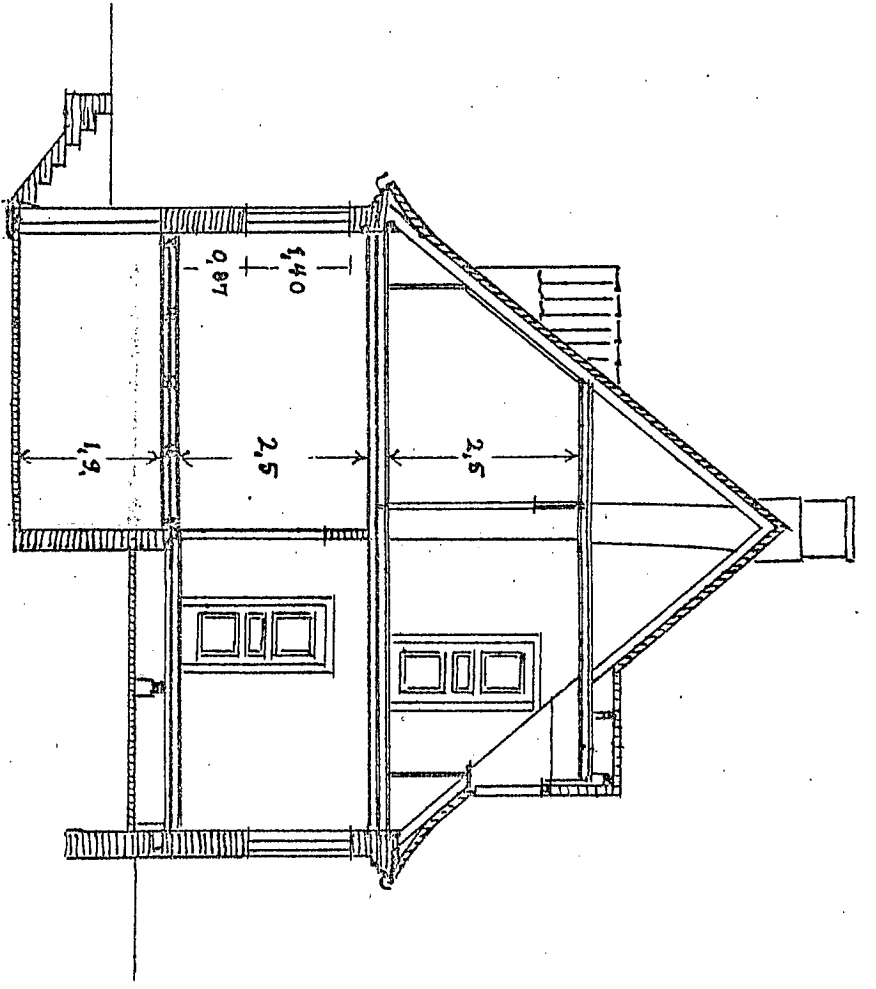

Snit.

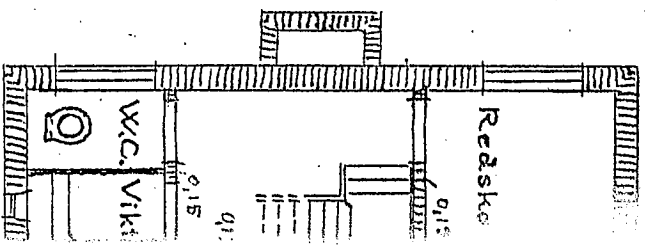


Kc

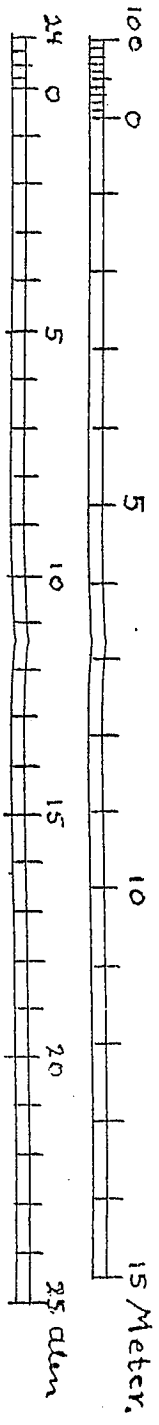

Maal. 1:100

E HUS

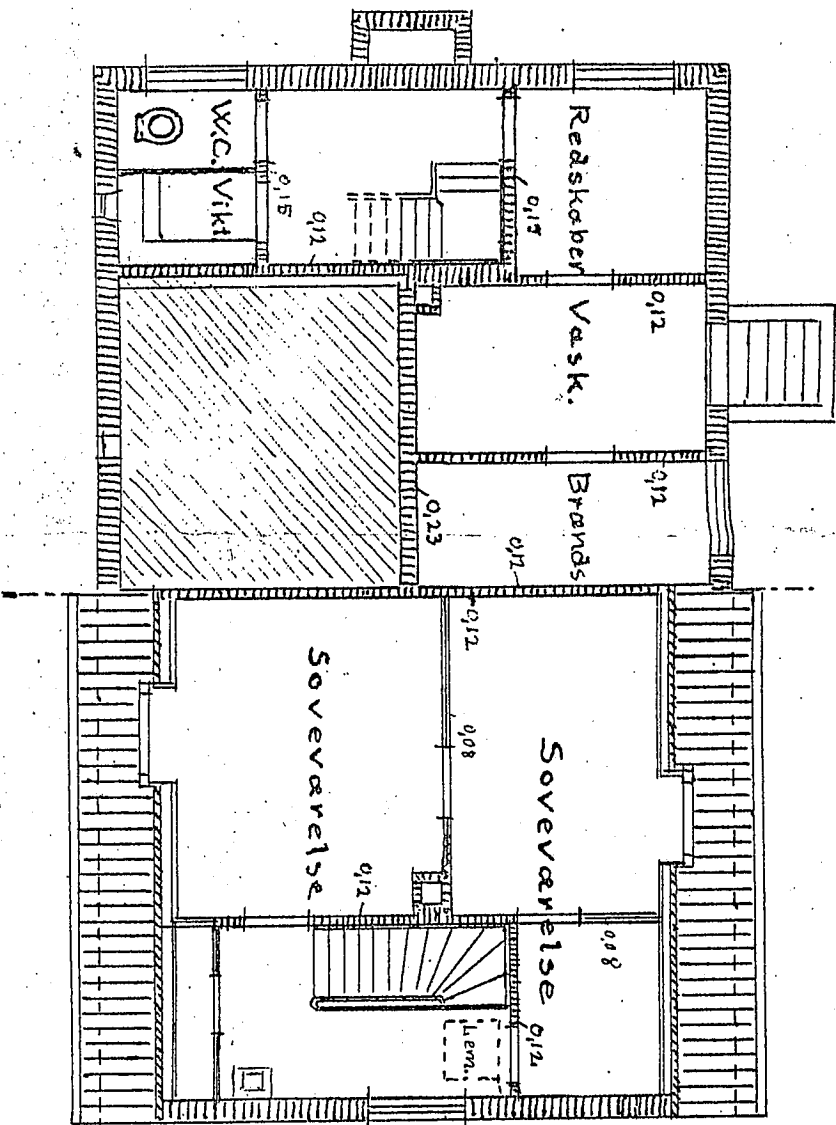


Kalderrplan.

Tagplan.

15 Meter.  
25 cm

H. Kamboerum.  
Arkitekt  
Møbling af 6.11-21

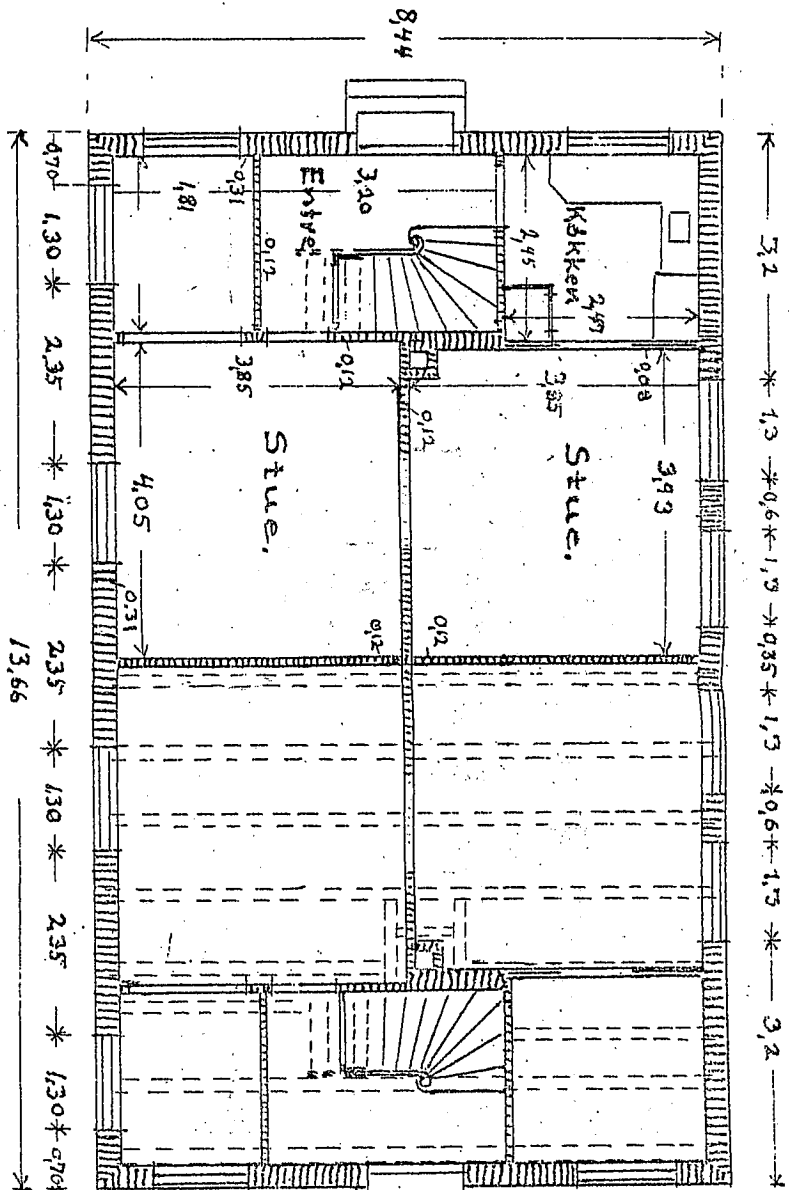

Stueplan

\* 0,70  
 \* 1,30  
 \* 1,57  
 \* 1,30  
 \* 1,30  
 \* 1,30  
 \* 0,70

